


Projet photovoltaïque de Piégut

Etat des lieux

Rappel de l’historique

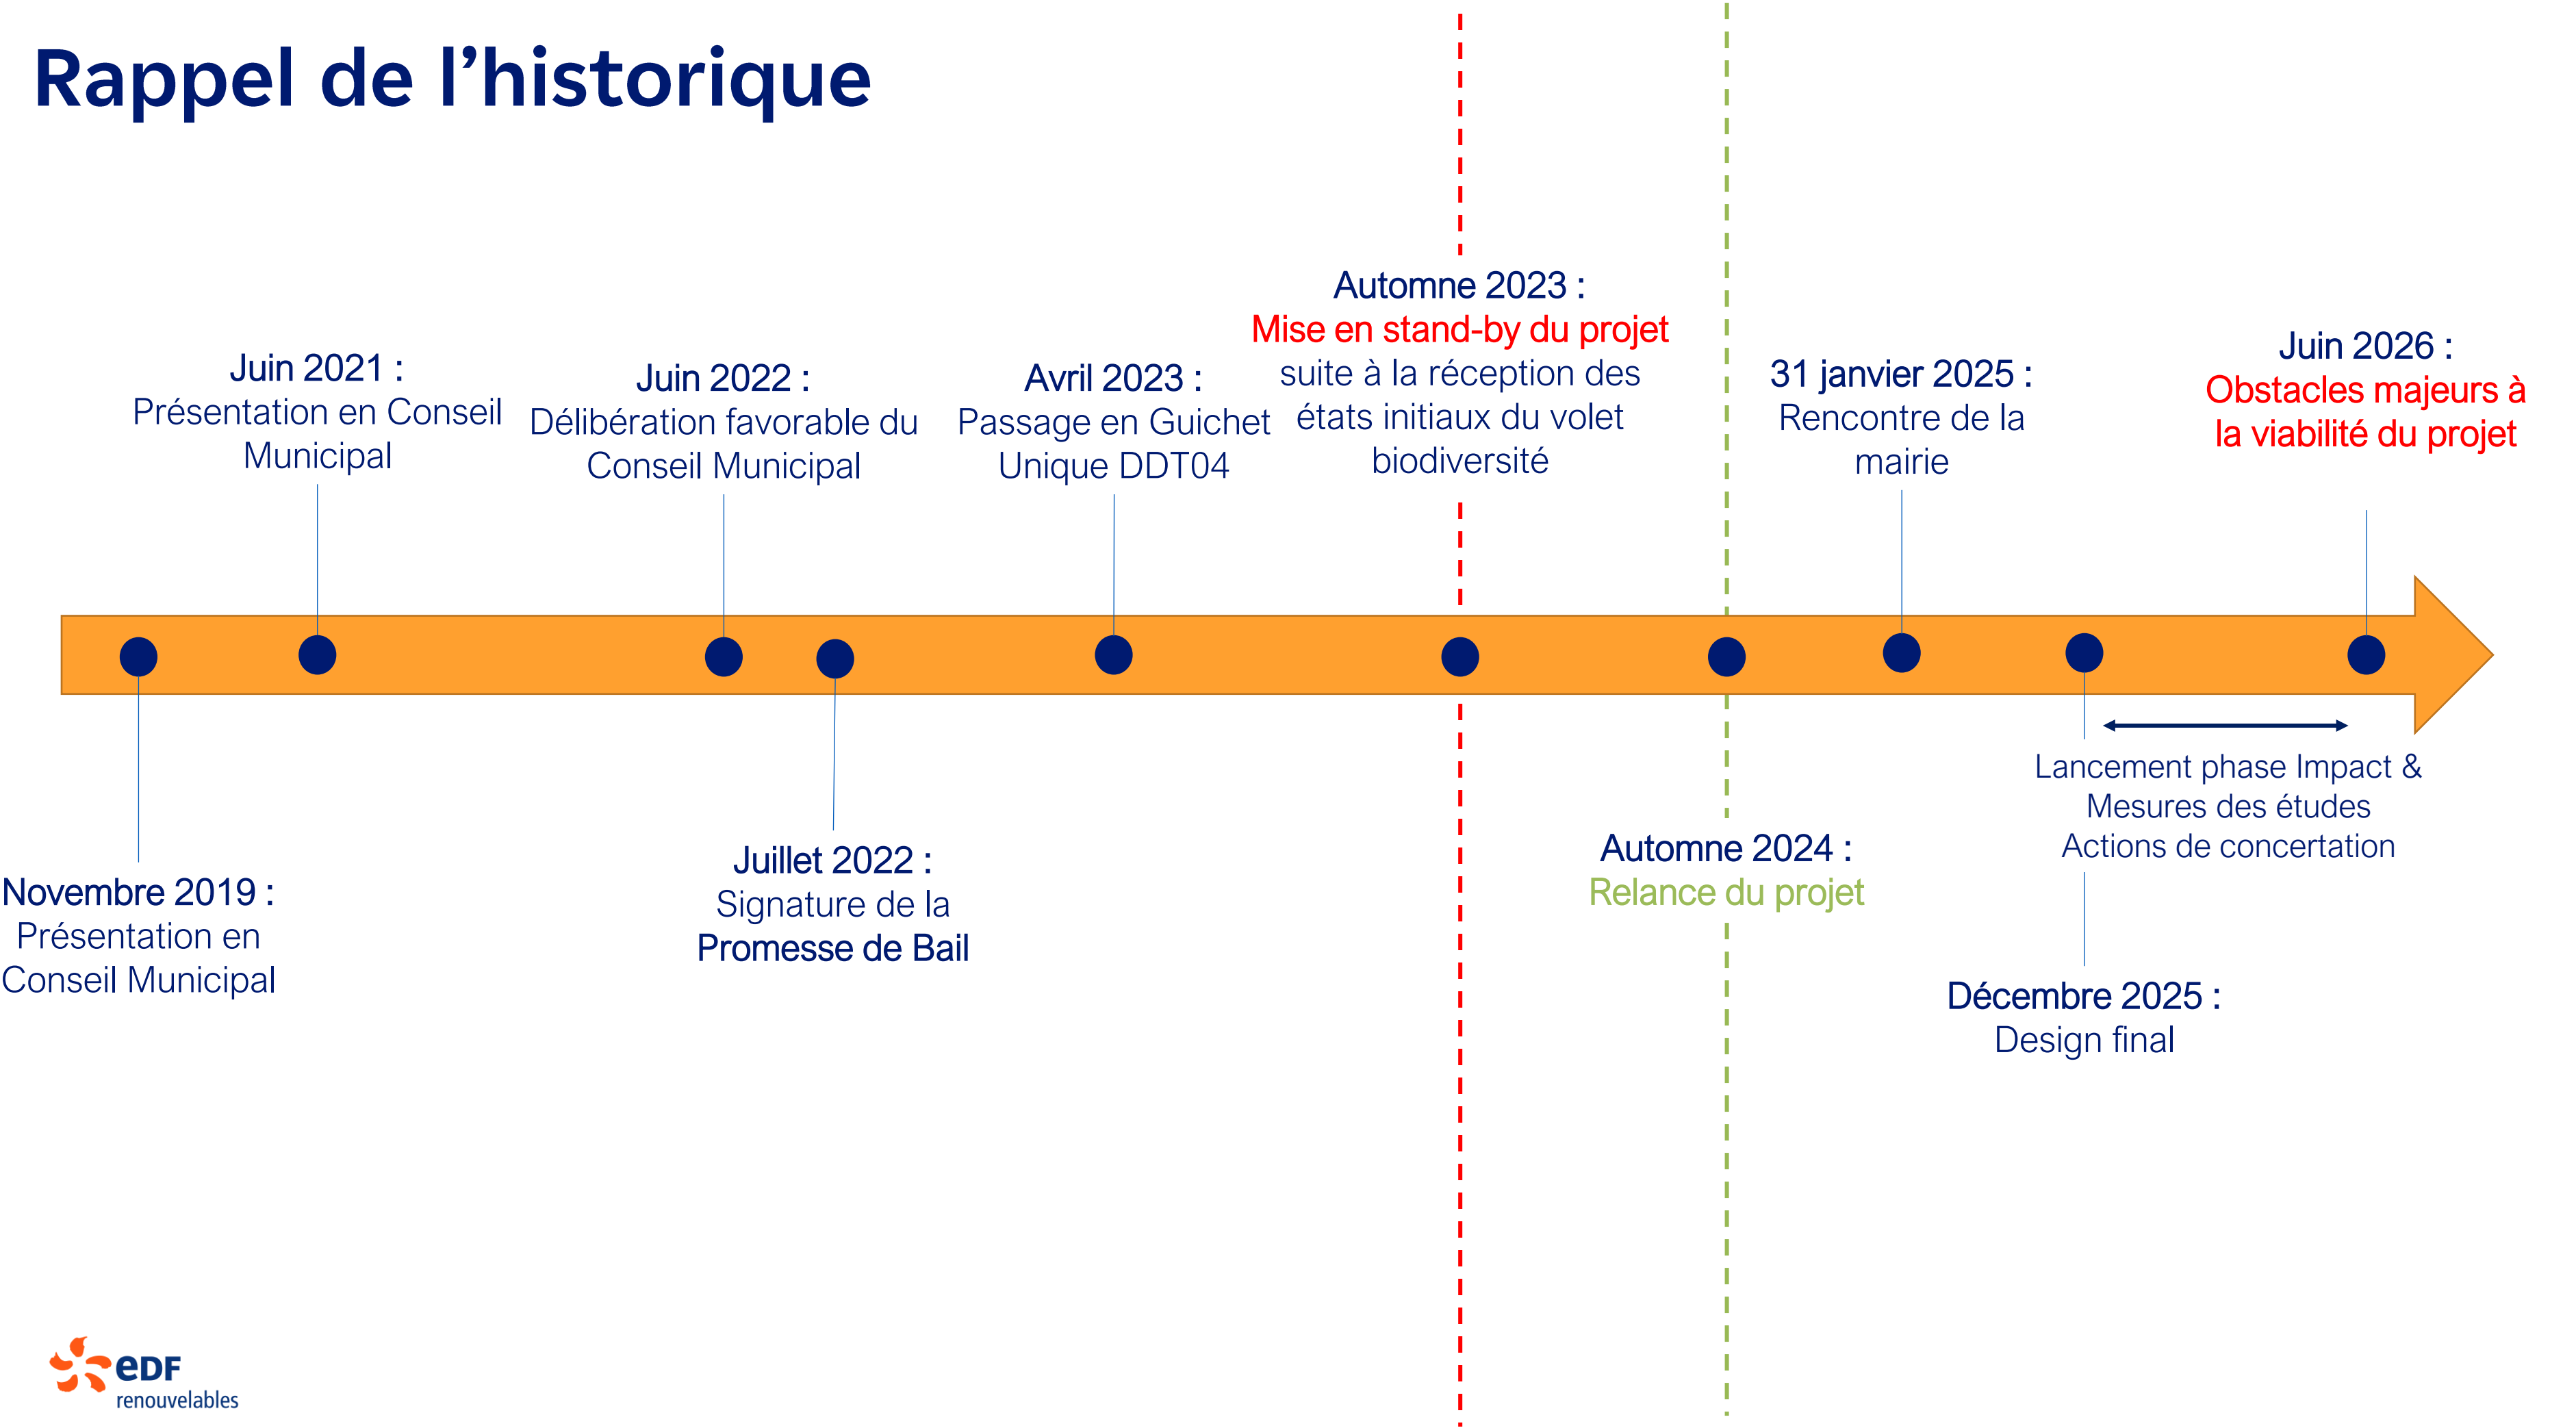

Les actions menées

Etudes lancées :

- Faune / Flore : ECOSPHERE (phase Impact & Mesure pas terminée)
- Dérogation espèce protégée : ECOSPHERE (initiée)
- Paysage : Composite (étude terminée)
- Etude d'impact : Ing Europ (phase Impact & Mesure pas terminée)
- Hydraulique : ANTEA (étude terminée)
- Risque torrentiel : ANTEA (étude terminée)
- Topographie : FH topo (étude terminée)



Concertation :

- Permanence publique 11/2021
- Enquête riverain 01/2022
- Porte à porte à Jussel le 14/05/2025
- Visite de la centrale de Rochebrune le 17/09/2025 :



- Rencontre de l'apiculture du site le 21/07/2025
- Rencontre riverains de Jussel 29/10/2025 et 24/02/2026

→ Echanges avec SDIS, DREAL, CC Serre-Ponçon Val d'Avance, SMAVD, DDT, élus...


Le design envisagé



Polygale grêle (*Polygala exilis*), 21/06/2023, H. GOMILA



Polygale grêle (*Polygala exilis*) dans son habitat, 16/06/2023, L. PASCHETTO

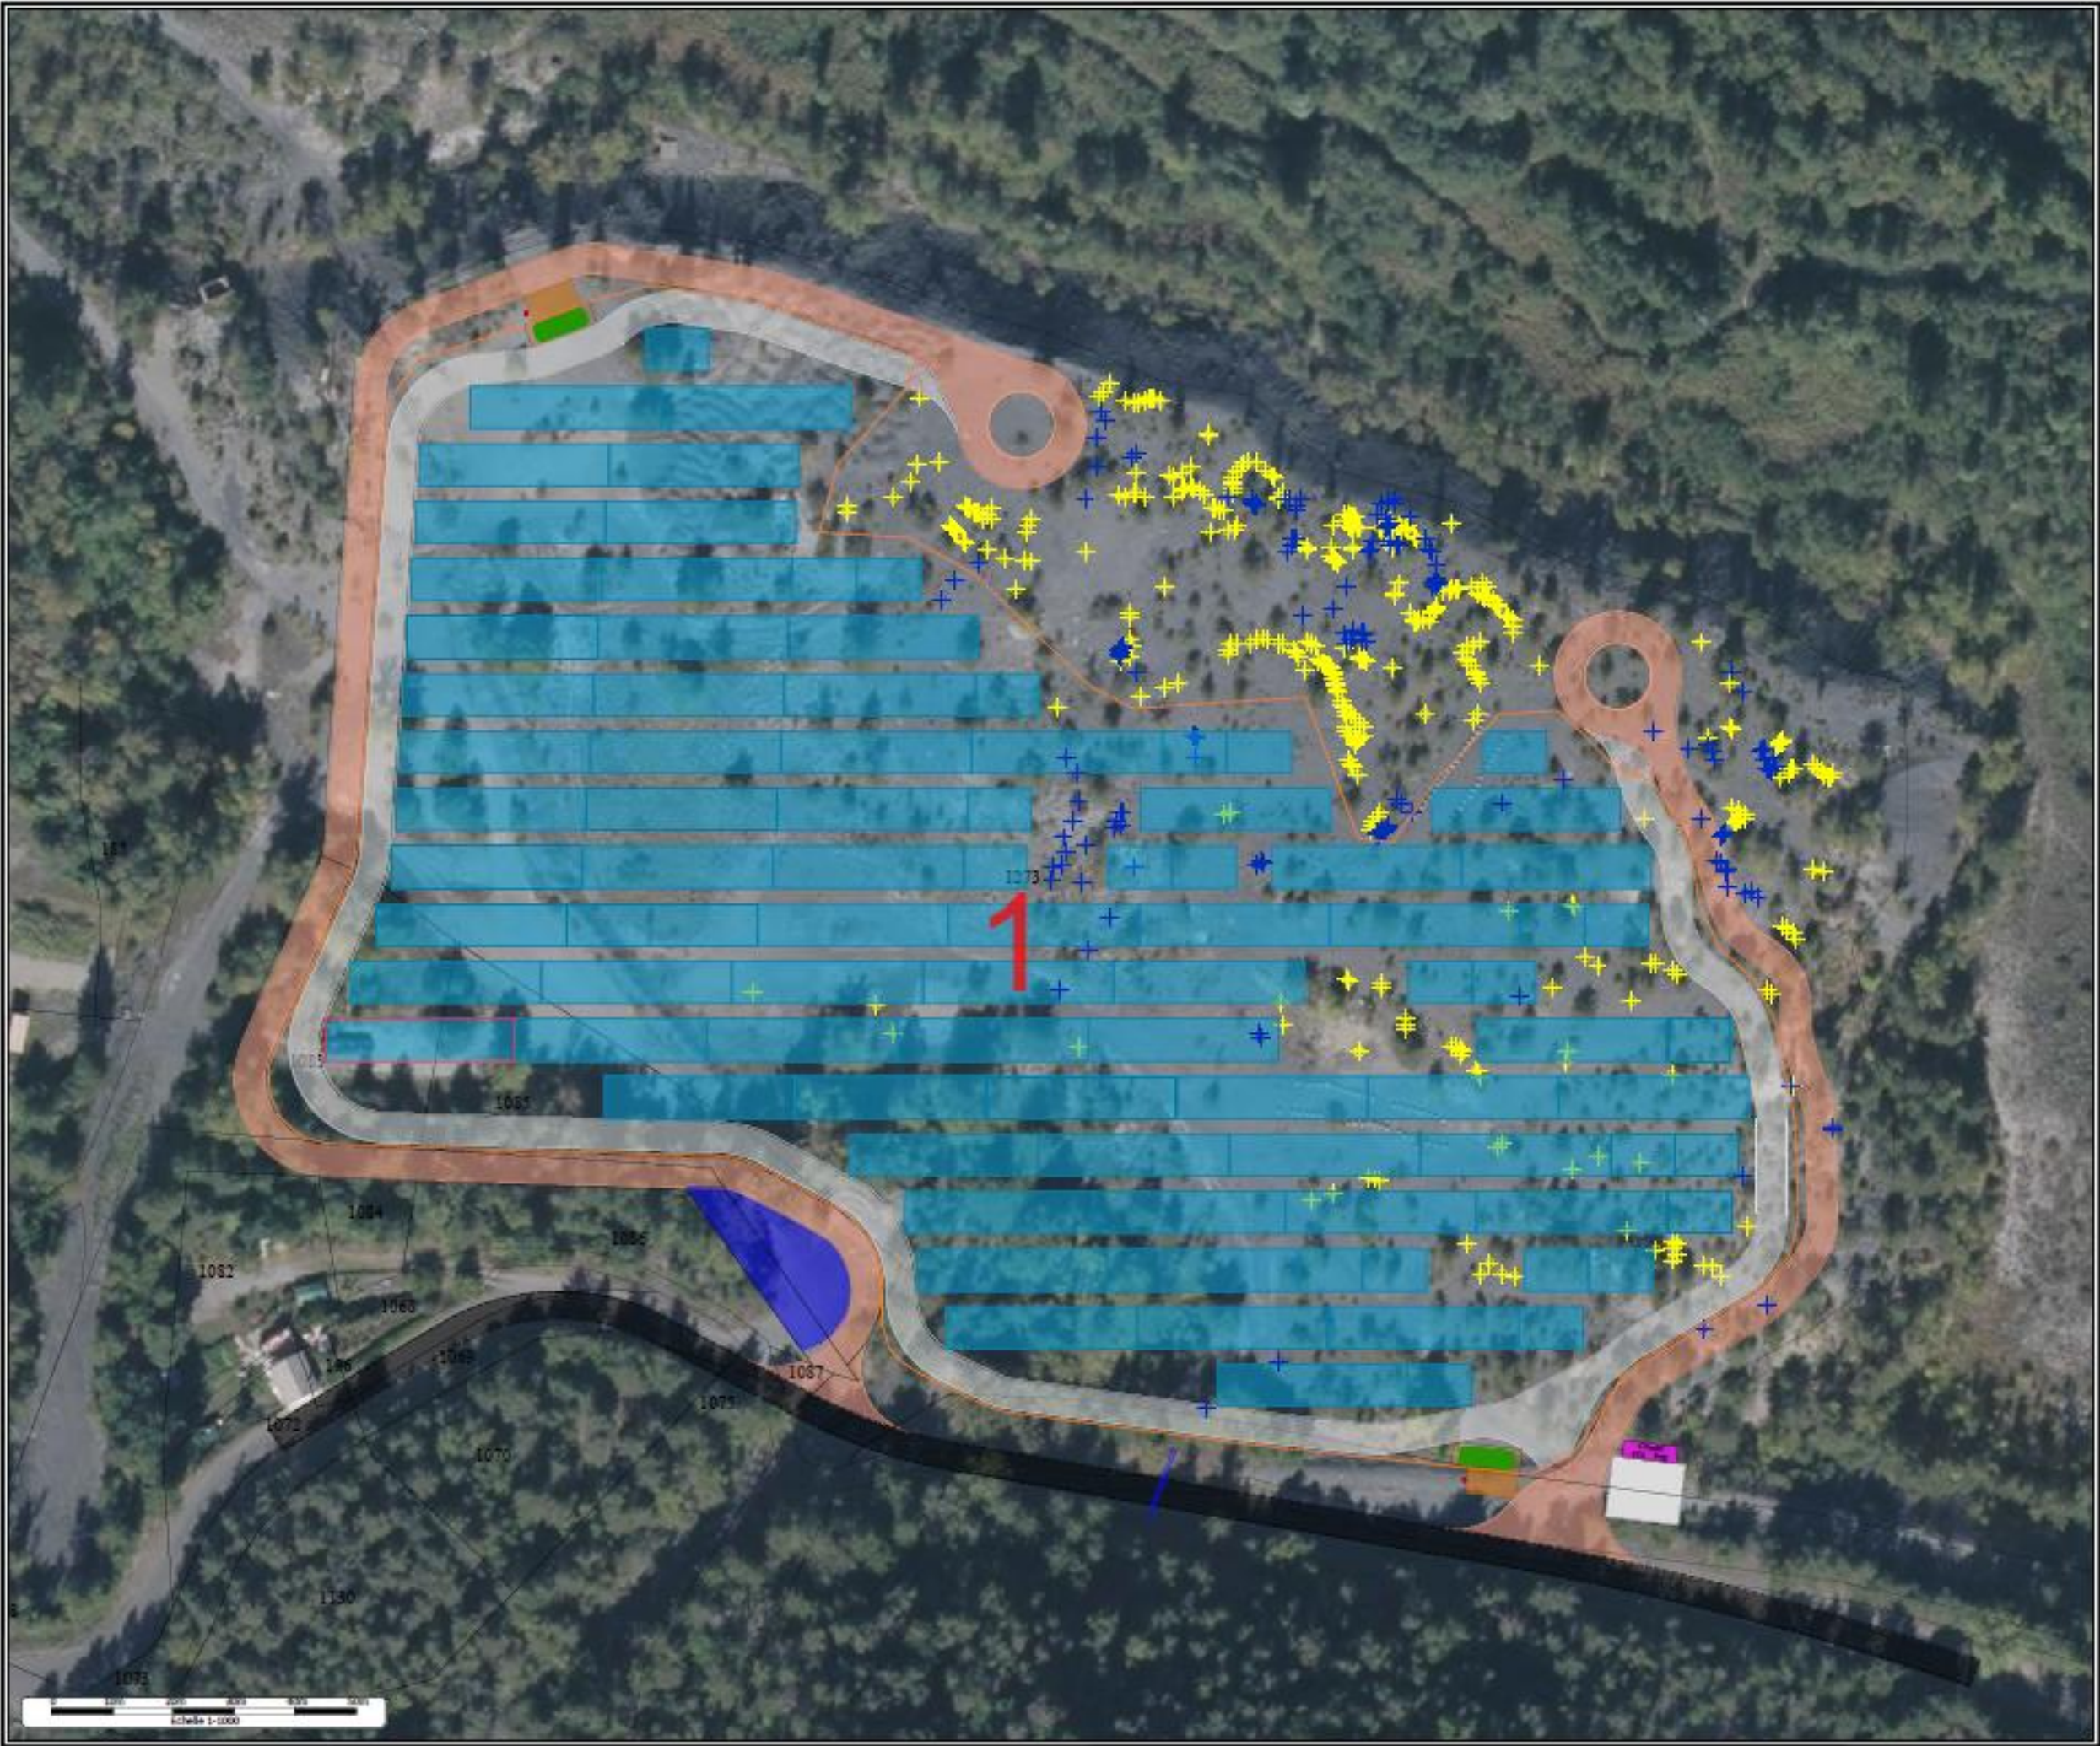

DESIGN PHOTOVOLTAÏQUE

CENTRALE PHOTOVOLTAÏQUE DE PIEGUT
3.80 MWc

Commune de Piégut
Département des Hautes-Alpes

PV Classique

Modules	Jinko Tiger Néo 2382x1134
Puissance module	548 Wc
Surface câblée	2.93 ha
Structures SV27	64
Structures SV9	25
Inclinaison / Azimut	15° - 180°
Interligne	2.50 m
Hauteur min/max	1.10 m - 0.00 m
Coord. Projet - L93	0000000 ; 0000000
Coord. PNA - WGS84	00.00.000000°N - 00.00.000000°E
Référence du plan	10000-44010-44g

LEGENDE

Poteau d'aspiration

Clôture

Portillon

Portail

Structures PV

Piste interne (5m) - Normes SDIS

Citerne SDIS (60m3)

Aire d'aspiration

Poste combiné transformation / livraison

Piste externe SDIS

Espace réservé pour la commune de Piégut

Polygale grêle

Polygale grêle (relevés 2019)

N°	Modification	Révisé par	Date	Vérifié par	Date
1	Réalisation du design	POLE S&S	23/06/2024	POLE S&S	23/06/2024
2	Revis - Modification plans existants	POLE S&S	23/06/2025	POLE S&S	23/06/2025
3	Revis - Mise à jour des plans existants	POLE S&S	23/06/2025	POLE S&S	23/06/2025
4	Revis - Mise à jour des plans existants	POLE S&S	16/06/2025	POLE S&S	16/06/2025
5					
6					

Developpeur : Sophie D'Y

EDF Power Solutions
Agence d'Alx-en-Provence
11 Cours Gambetta
CS 70082
13182 - Alx-en-Provence Cedex 5

Obstacles majeurs à la viabilité du projet


- Biodiversité : Nécessité de réduire la zone d'implantation du projet afin de prendre en compte la présence du Polygale grêle, espèce à enjeux majeurs + besoin de surface compensatoire
- Raccordement : **Coût de la solution de raccordement trop élevé sans perspective d'évolution favorable**

PRAC du 04/04/2023 : 1,1 k €

PRAC du 02/03/2026 : **1,7 k €** (directement au PS de Serre-Ponçon à **12,3 km**)

Mais aussi :

- Ombrage de la zone en hiver (perte de productible)
- Contexte national (PPE3, moins de volumes d'AO...)

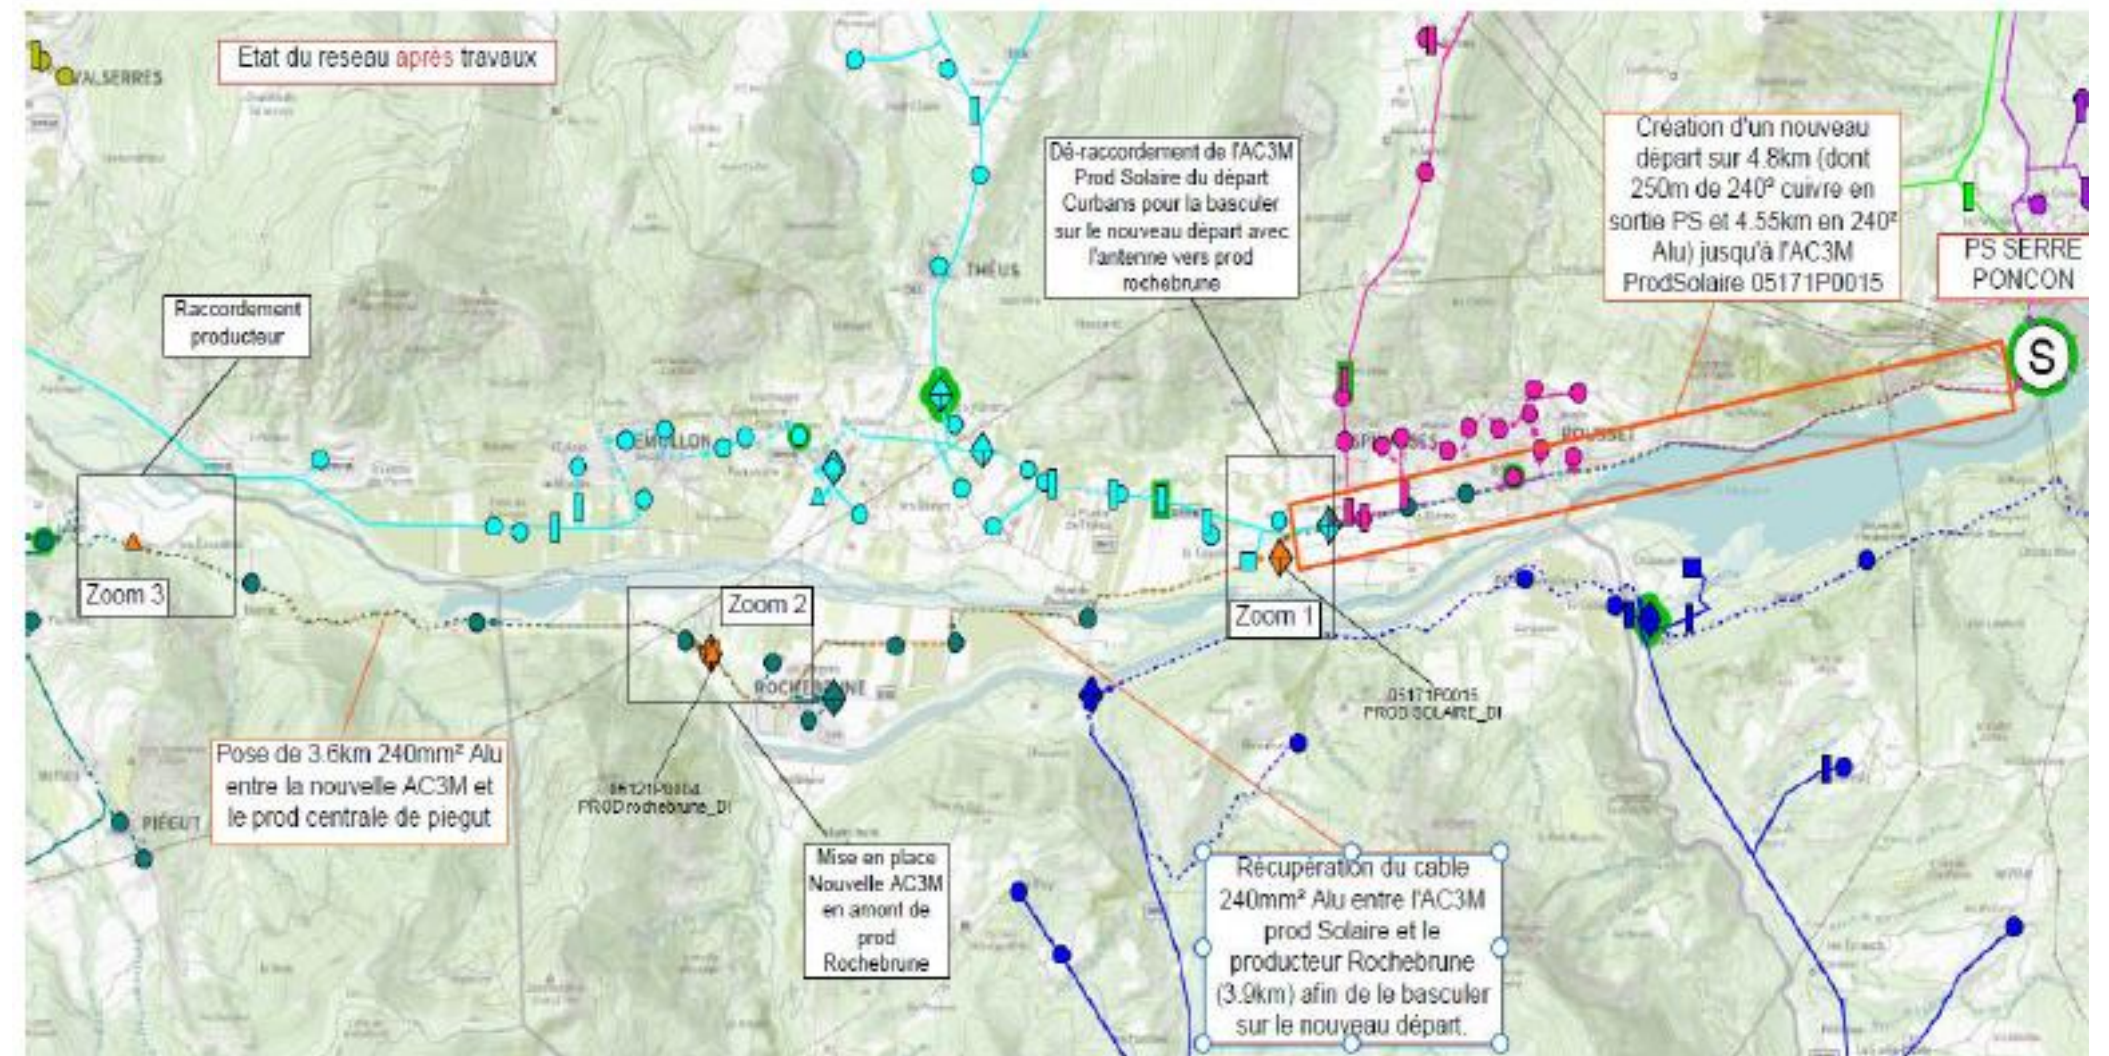



Merci

Contacts

Nicolas RUFFINI

Responsable Développement Région PACA & Corse

06.21.49.36.63

nicolas.ruffini@edf-power.com

Sophie DY

Cheffe de projets

06.22.27.72.83

sophie.dy@edf-power.com